


Celkový situační výkres, M1:300

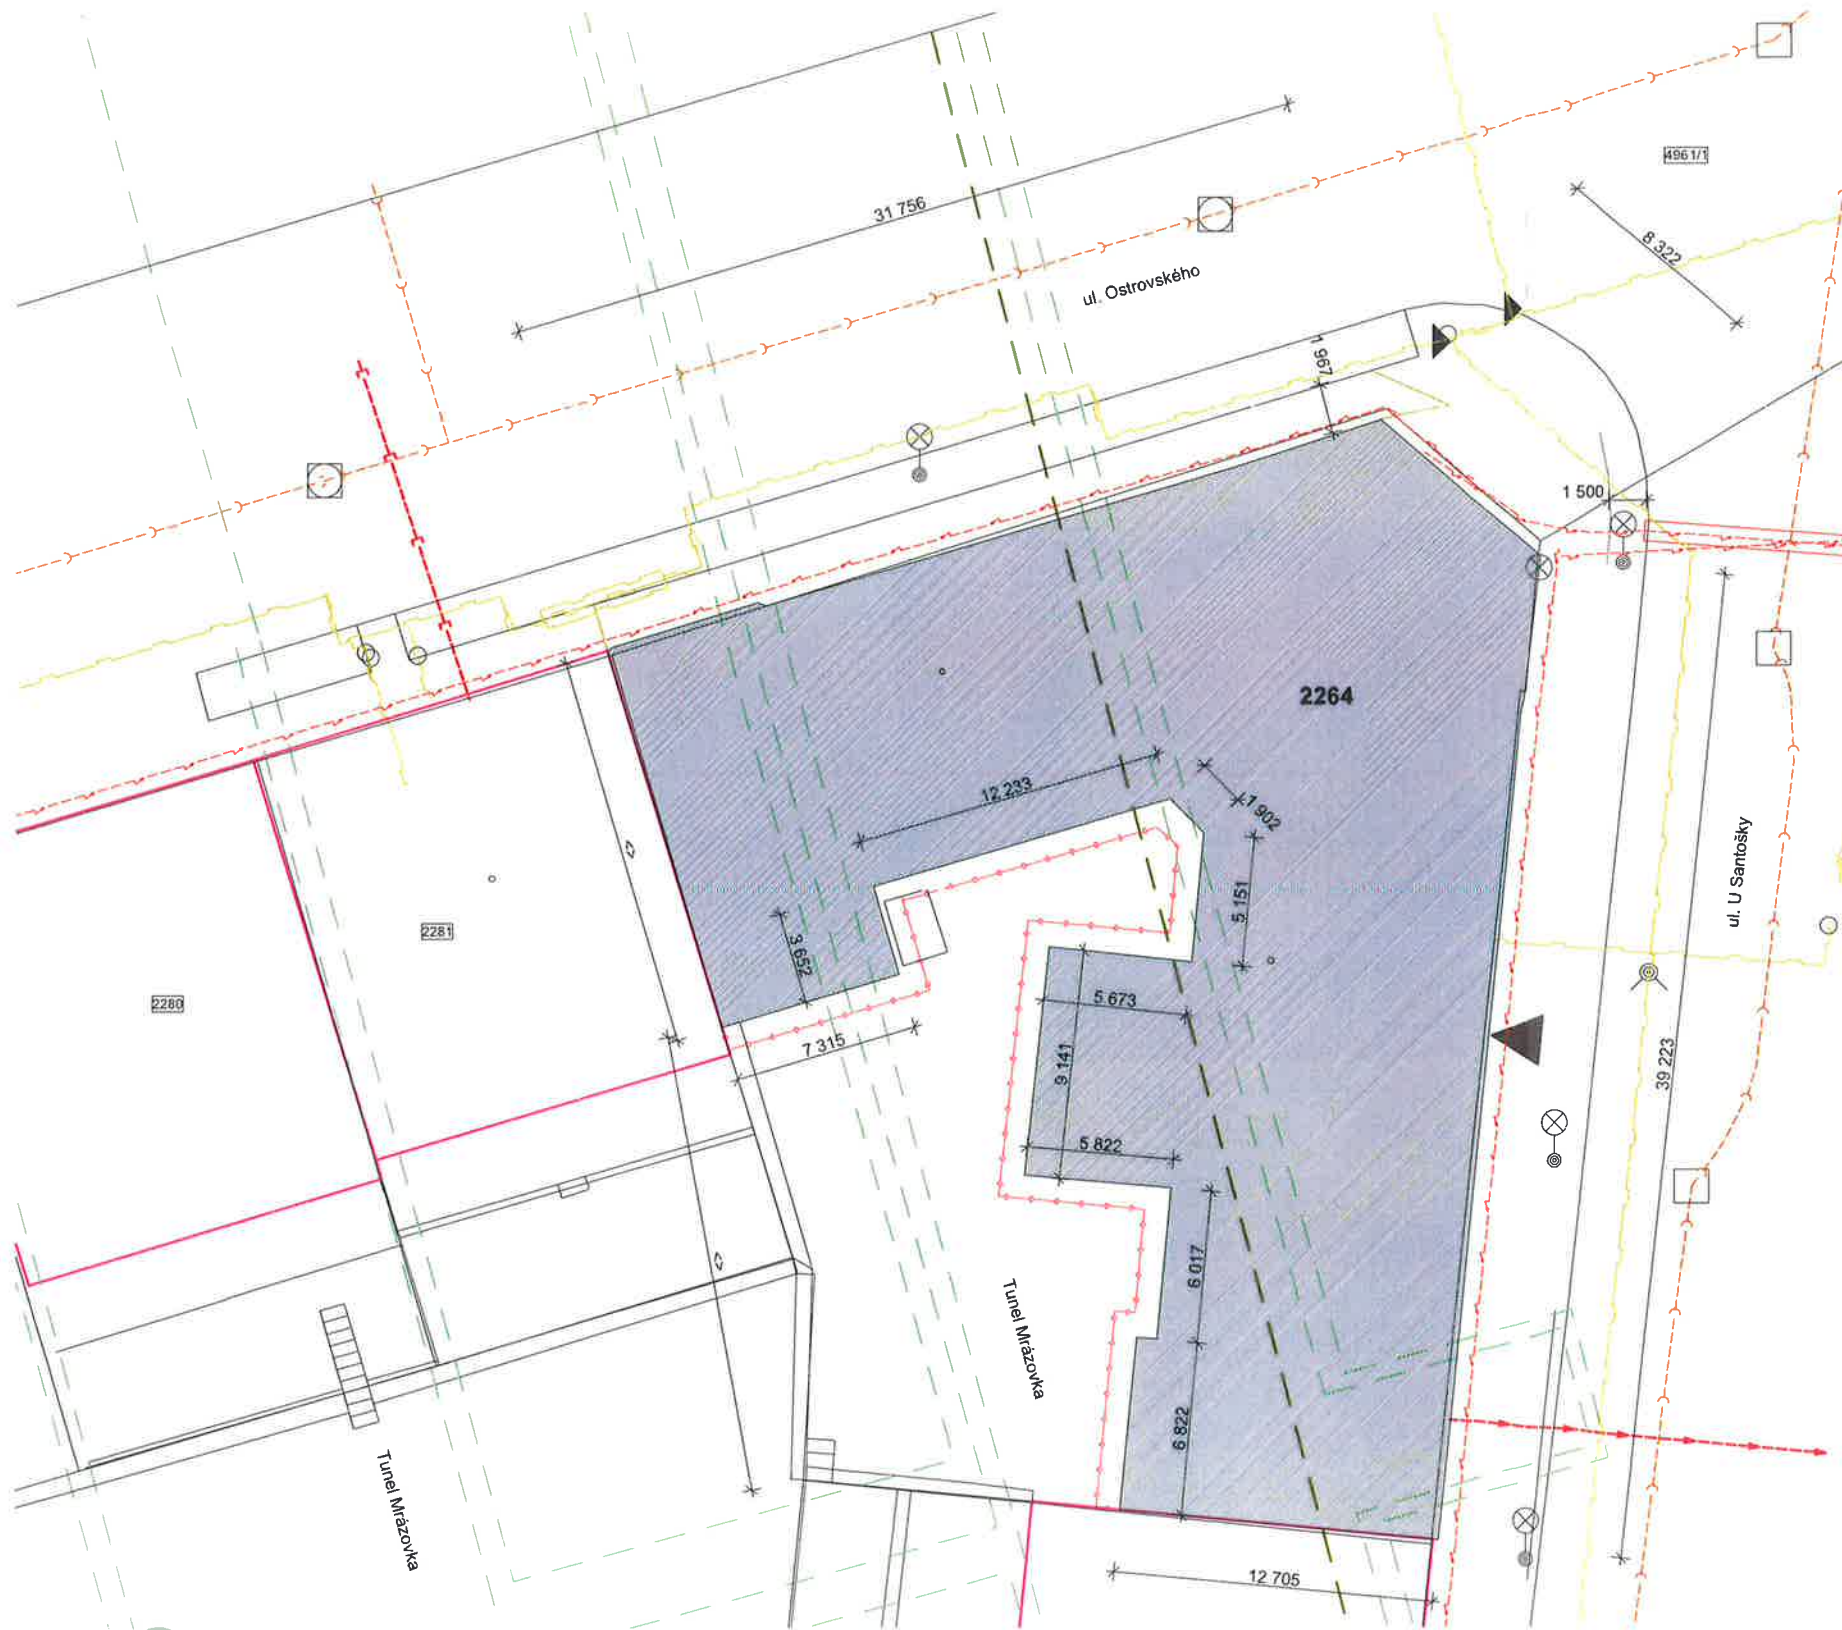

Legenda situace


- 1052/143 1052/143 Katastrální čísla pozemků
- ⊗ Lampa veřejného osvětlení
- ○ Znaky - vodovod
- ⊠ ○ Znaky - kanalizace
- ◇ Chráničky silnoproud a slaboproud

Legenda inženýrských sítí

- Plynovod NTL, STL
- - - Elektrické vedení
- · - · - Rozvody tepla - topný kanál
- ← - - - Vodovodní řád
- } - - - Kanalizace

Poznámky


Polohopis a inženýrské sítě převzaty z digitálních dat URM hl. města Prahy

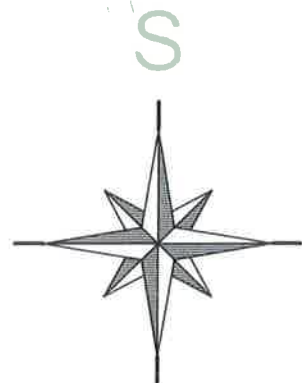


Ved. ateliéru	Důžek M	Vypracoval	Hladík T.	ED-MD Prague work s.r.o. <small>Chudenická 1059/30, Hostivař, 102 00 Praha 10 IČ 067 75 209</small>
Zodp. projektant	Hladík T.	Hl. projektant	Hladík T.	
Místo	Praha 5	Kraj	Praha	
Akce				Datum 07/2018
Výměna oken v objektu U Santošky 17, Praha 5				Stupeň DSP
				Měřítko 1:300
Výkres Celkový situační výkres				Číslo výtisku
				2
				Číslo výkresu
				C3

Pohledy

Pohled - ulice U Santošky

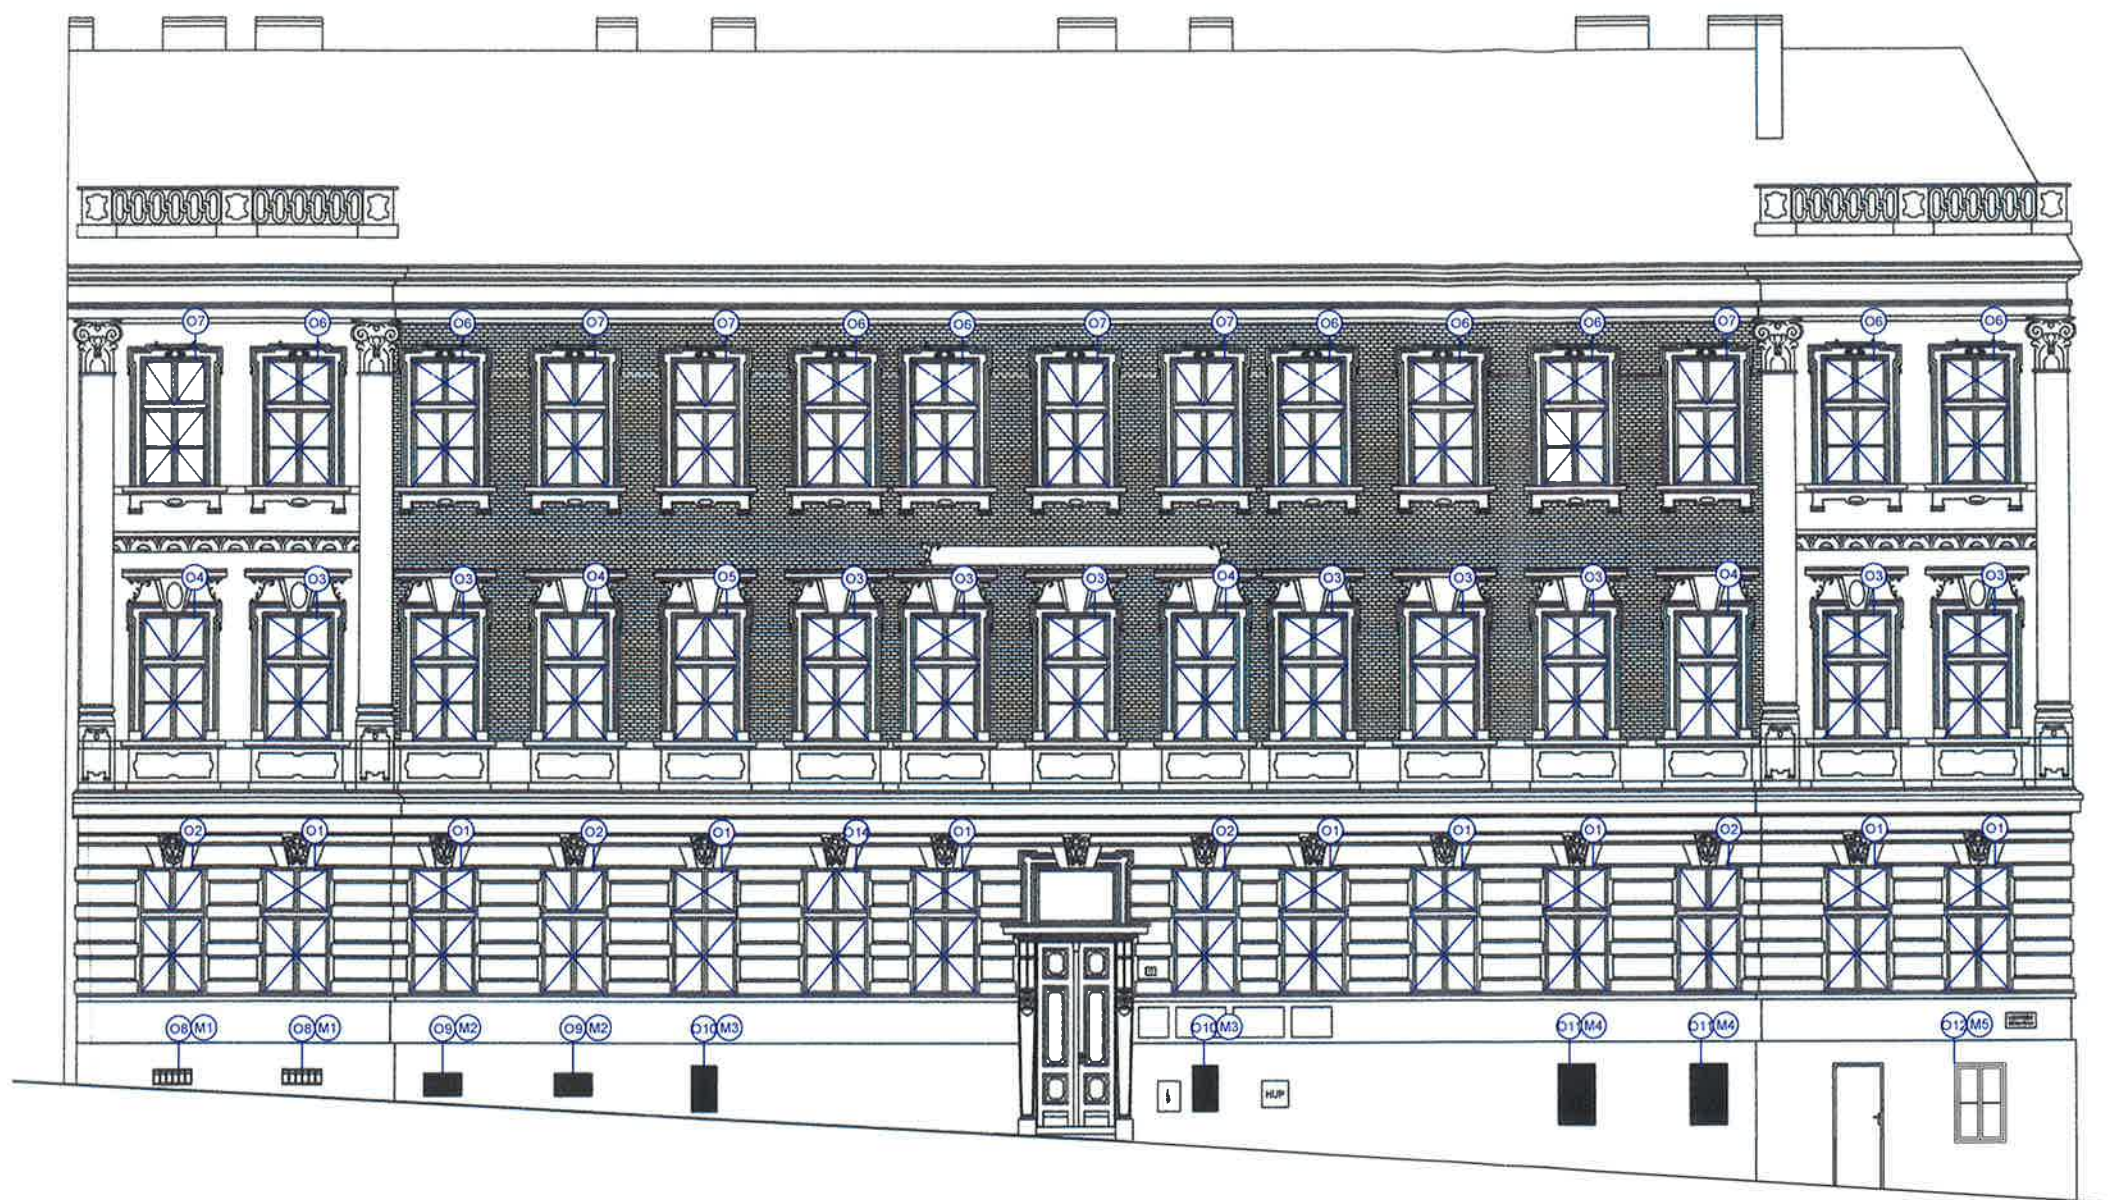


Pohled - nároží

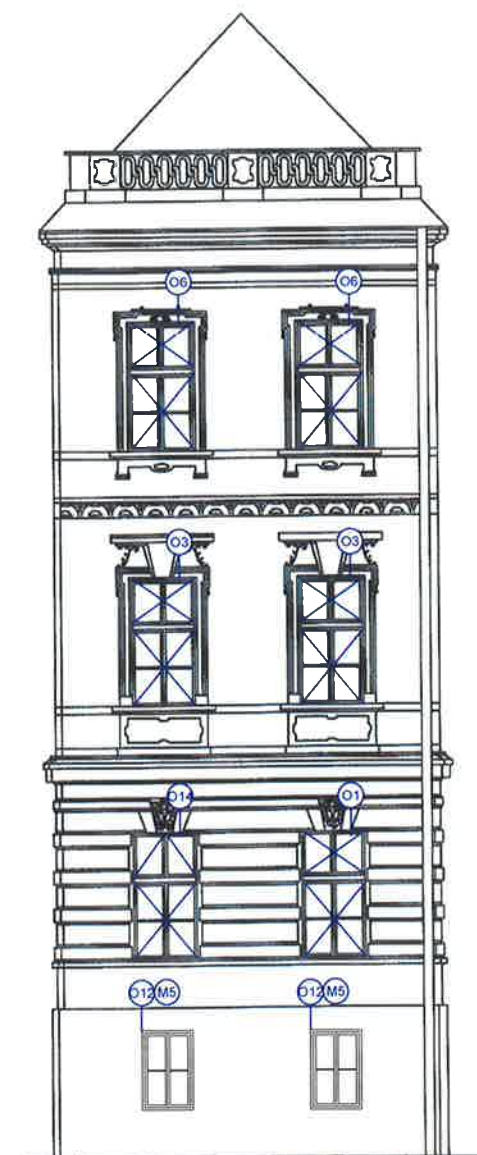

Ved. ateliéru	Důžek M	Vypracoval	Hladík T.	ED-MD Prague work s.r.o. <small>Chudenicná 1059/30, Hostivař, 102 00 Praha 10 IČ 067 75 209</small>
Zodp. projektant	Hladík T.	Hl. projektant	Hladík T.	
Místo	Praha 5	Kraj	Praha	
Akce Výměna oken v objektu U Santošky 17, Praha 5				Datum 07/2018 Stupeň DSP Měřítko ---- Číslo výkresu
Výkres Pohledy				D6
				2


Pohledy

Pohled - ulice Ostrovského

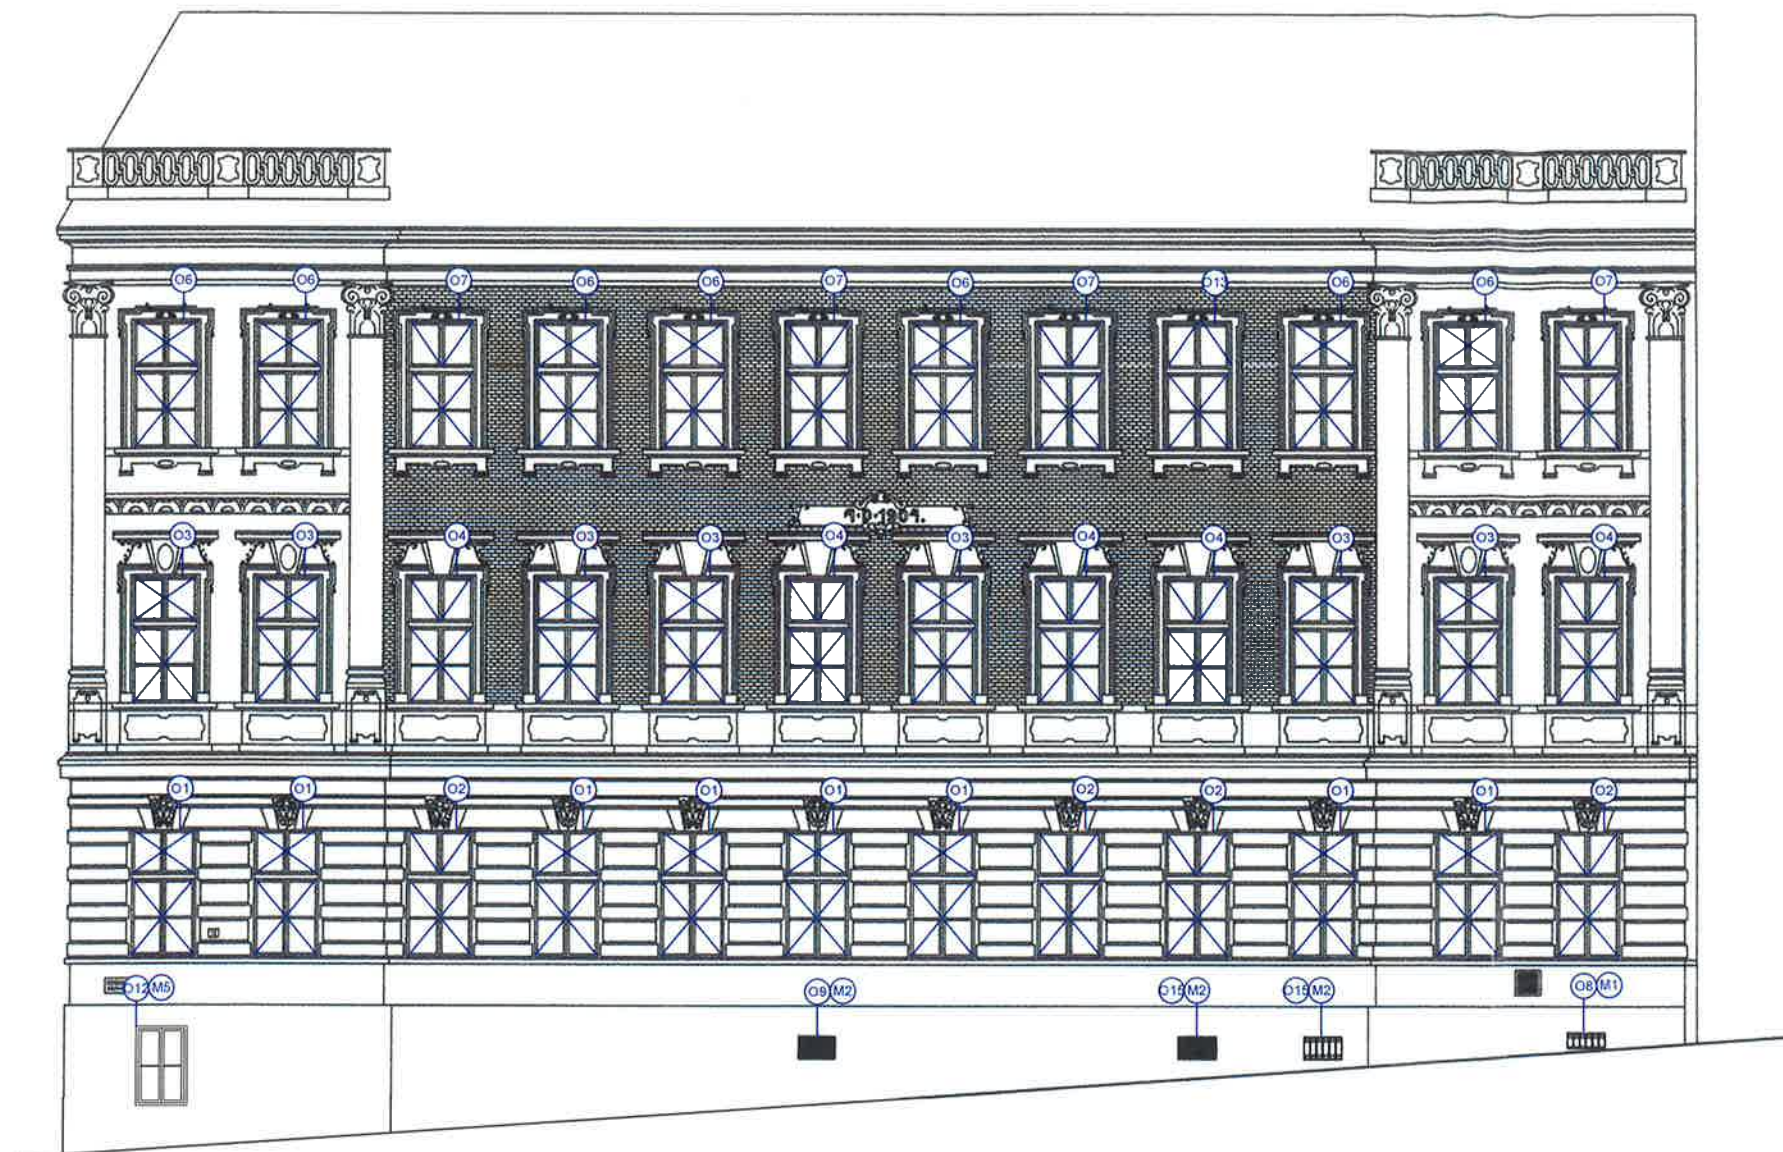





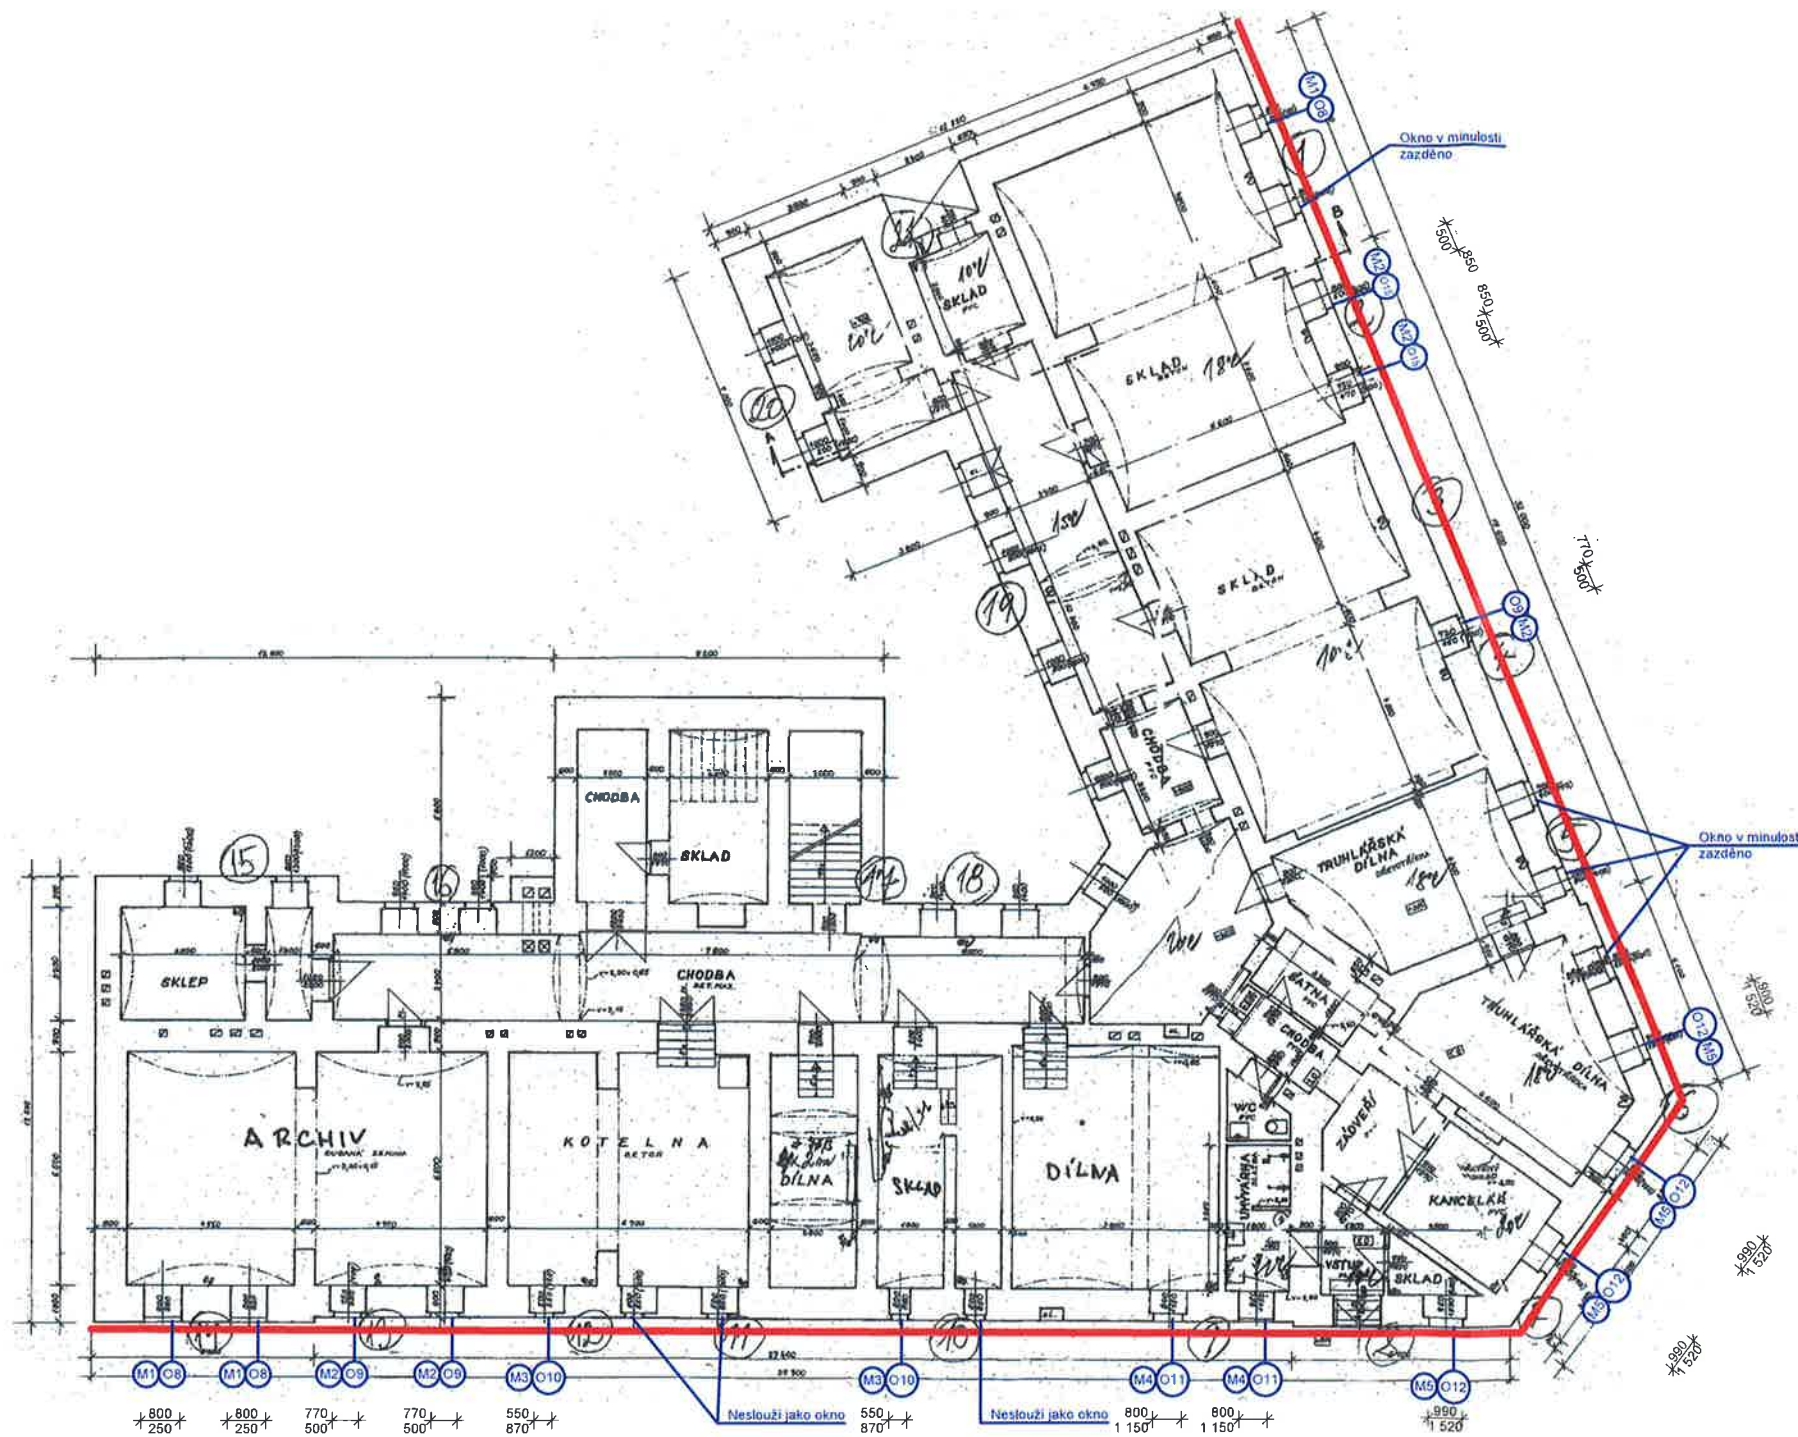


Ved. ateliéru	Důžek M	Vypracoval	Hladík T.	ED-MD Prague work s.r.o. <small>Chudenicná 1059/30, Hostivař, 102 00 Praha 10 IČ 067 75 209</small>
Zodp. projektant	Hladík T.	Hl. projektant	Hladík T.	
Místo	Praha 5	Kraj	Praha	
Akce Výměna oken v objektu U Santošky 17, Praha 5				Datum 07/2018 Stupeň DSP Měřítko --- Číslo výkresu D7
Výkres Pohledy				2

Půdorys 1.PP



Legenda


-  Roleta svinovací textilní - po repasi vrácena zpět
 -  Úchyty pro plné zastínění - bude demontováno bez náhrady
 -  Vertikální žaluzie vnitřní - bude po repasi vrácena zpět
 -  Plně svinovací zastínění - bude demontováno bez náhrady
 -  Hranice řešené fasády
-
-  Původní špaletová / ocelová okna určená k repasi
 -  Původní mříže určené k repasi

Poznámka






Výkresy půdorysů a pohledů byly poskytnuty investorem
 Uvedená kóta je rozměr vnějšího ostění okna
 Skutečné rozměry určí zhotovitel po detailním zaměření
 Podrobnější údaje k výplním otvorů viz technická zpráva a výpisy oken

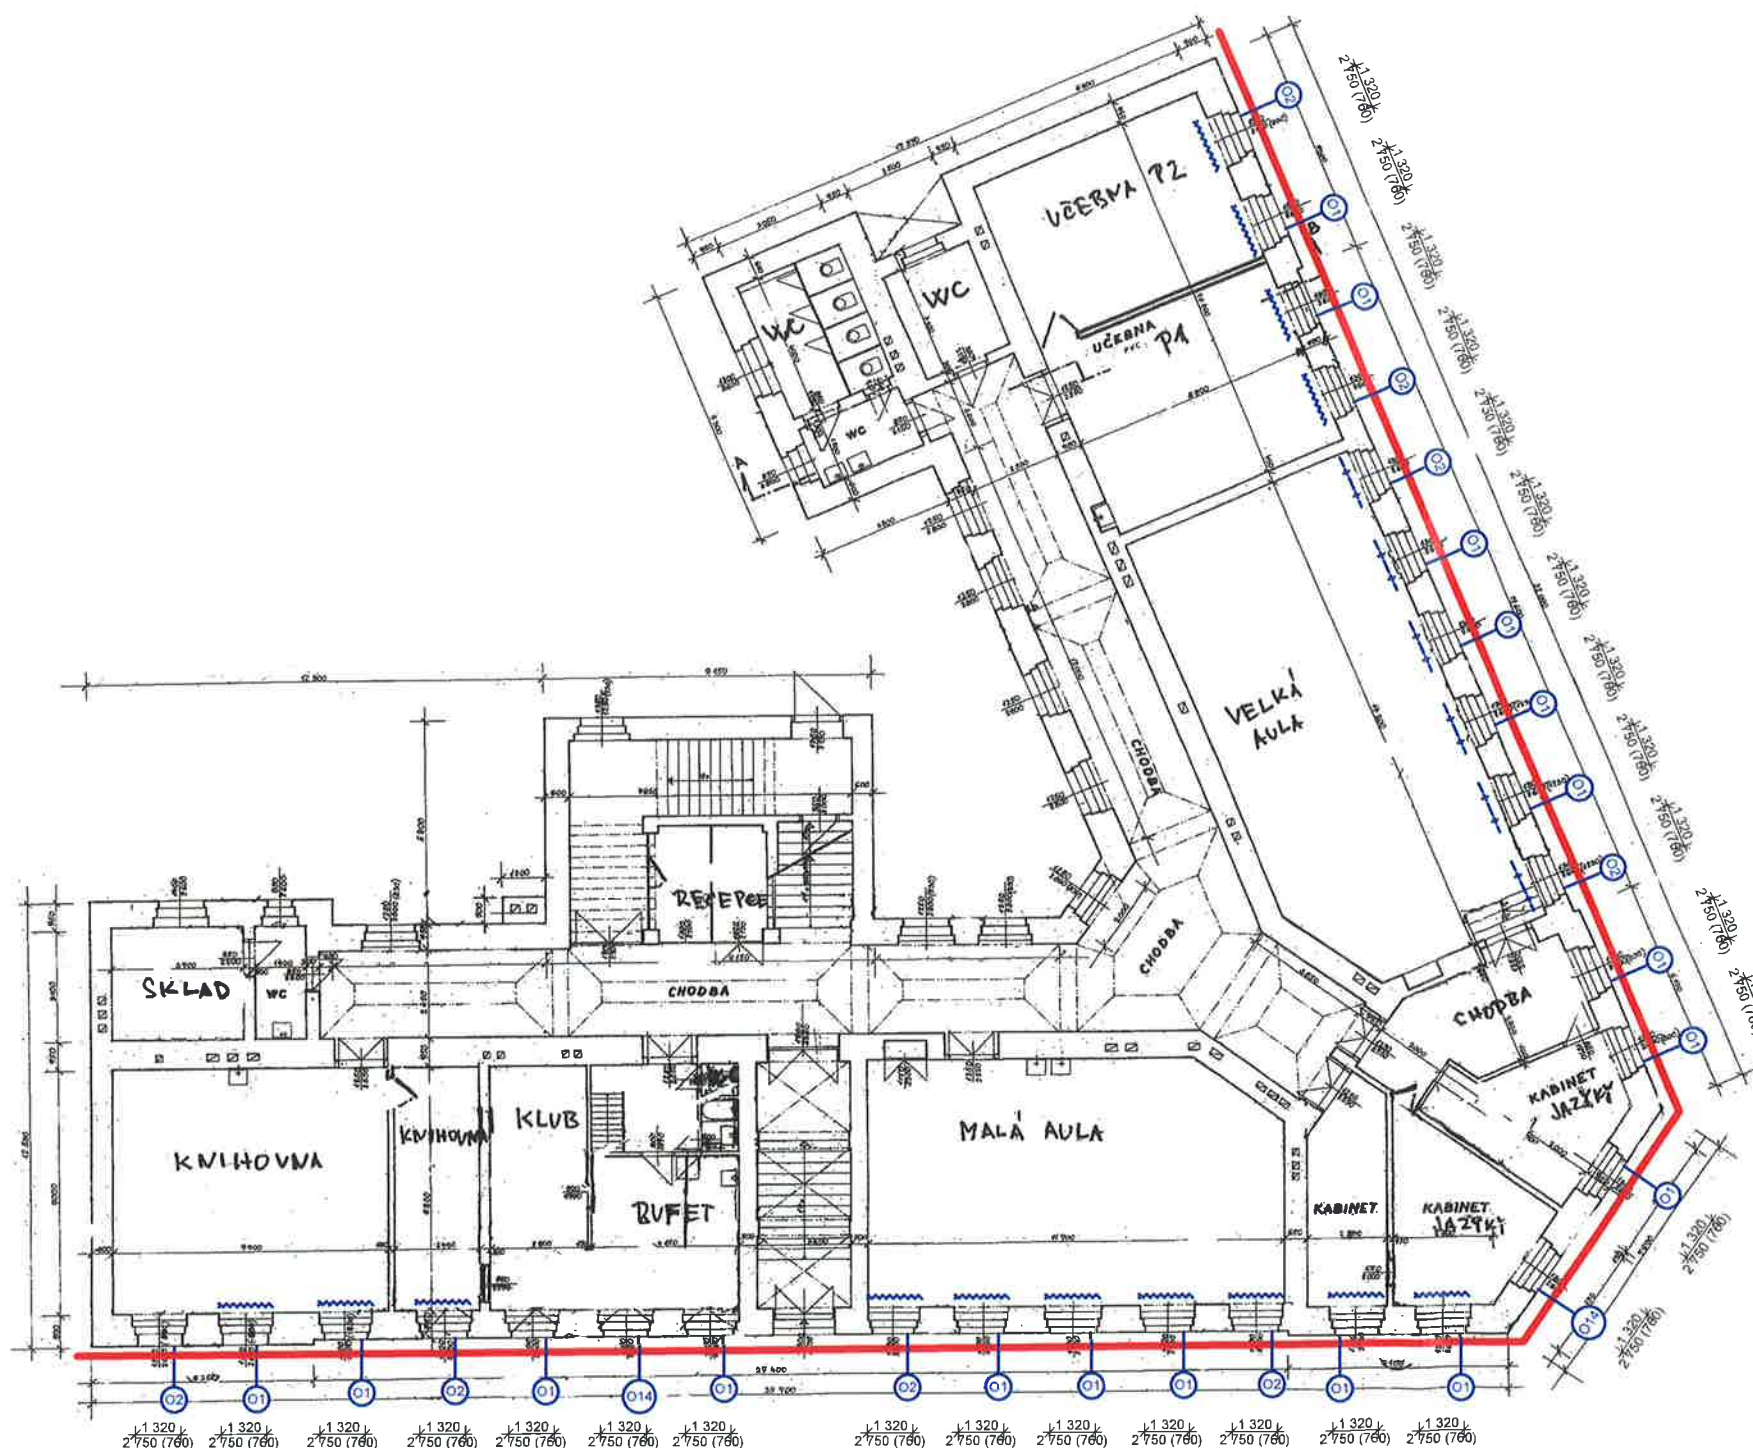

Ved. ateliéru	Důžek M	Vypracoval	Hladík T.	ED-MD Prague work s.r.o. <small>Chudenicná 1059/30, Hostivař, 102 00 Praha 10 IČ 087 75 209</small>	
Zodp. projektant	Hladík T.	Hl. projektant	Hladík T.		
Místo	Praha 5	Kraj	Praha		
Akce				Datum 07/2018	Číslo výtisku 2
Výměna oken v objektu U Santošky 17, Praha 5				Stupeň DSP	
				Výkres	
Půdorys 1.PP				Měřítko ---	

Půdorys 1.NP



Legenda

-  Roleta svinovací textilní - po repasi vrácena zpět
-  Úchyty pro plné zastínění - bude demontováno bez náhrady
-  Vertikální žaluzie vnitřní - bude po repasi vrácena zpět
-  Plné svinovací zastínění - bude demontováno bez náhrady
-  Hranice řešené fasády


-  Původní špaletová / ocelová okna určená k repasi
-  Původní mříže určené k repasi

Poznámka





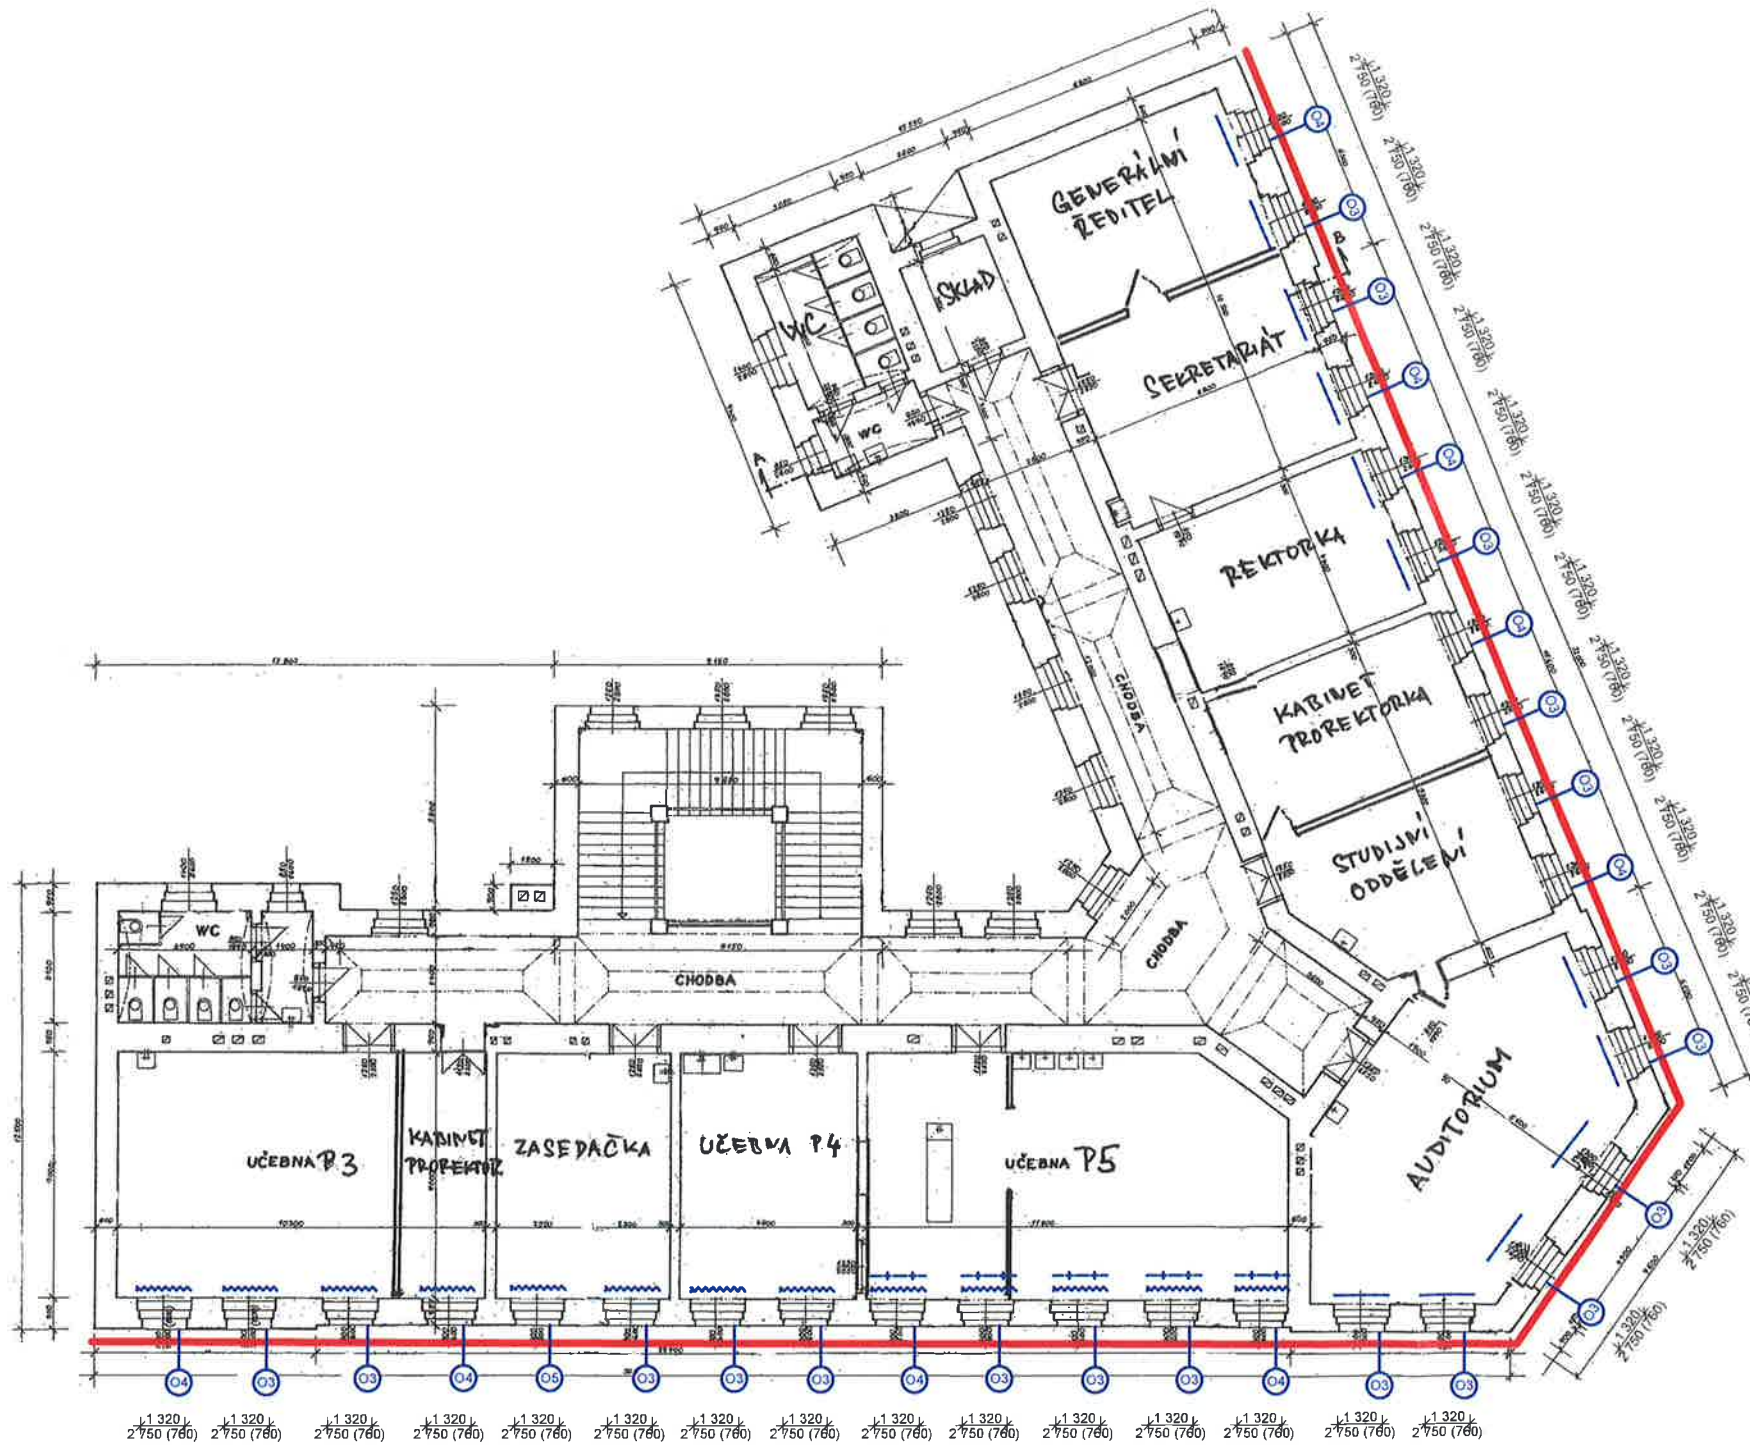


Výkresy půdorysů a pohledů byly poskytnuty investorem
 Uvedená kóta je rozměr vnějšího ostění okna
 Skutečné rozměry určí zhotovitel po detailním zaměření
 Podrobnější údaje k výplním otvorů viz technická zpráva a výpisy oken

Ved. ateliéru	Důžek M	Vypracoval	Hladík T.	ED-MD Prague work s.r.o. <small>Chudenicská 1059/30, Hostivař, 102 00 Praha 10 IČ 067 75 209</small>	
Zodp. projektant	Hladík T.	Hl. projektant	Hladík T.		
Místo	Praha 5	Kraj	Praha		
Akce				Datum 07/2018	Číslo výtisku 2
Výměna oken v objektu U Santošky 17, Praha 5				Stupeň DSP	
				Měřítko ---	
Výkres				Číslo výkresu	2
Půdorys 1.NP				D3	

Půdorys 2.NP



Legenda


-  Roleta svinovací textilní - po repasi vrácena zpět
 -  Úchyty pro plné zastínění - bude demontováno bez náhrady
 -  Vertikální žaluzie vnitřní - bude po repasi vrácena zpět
 -  Plně svinovací zastínění - bude demontováno bez náhrady
 -  Hranice řešené fasády
-
-  Původní špaletová / ocelová okna určená k repasi
 -  Původní mříže určené k repasi

Poznámka






Výkresy půdorysů a pohledů byly poskytnuty investorem
 Uvedená kóta je rozměr vnějšího ostění okna
 Skutečné rozměry určí zhotovitel po detailním zaměření
 Podrobnější údaje k výplním otvorů viz technická zpráva a výpisy oken

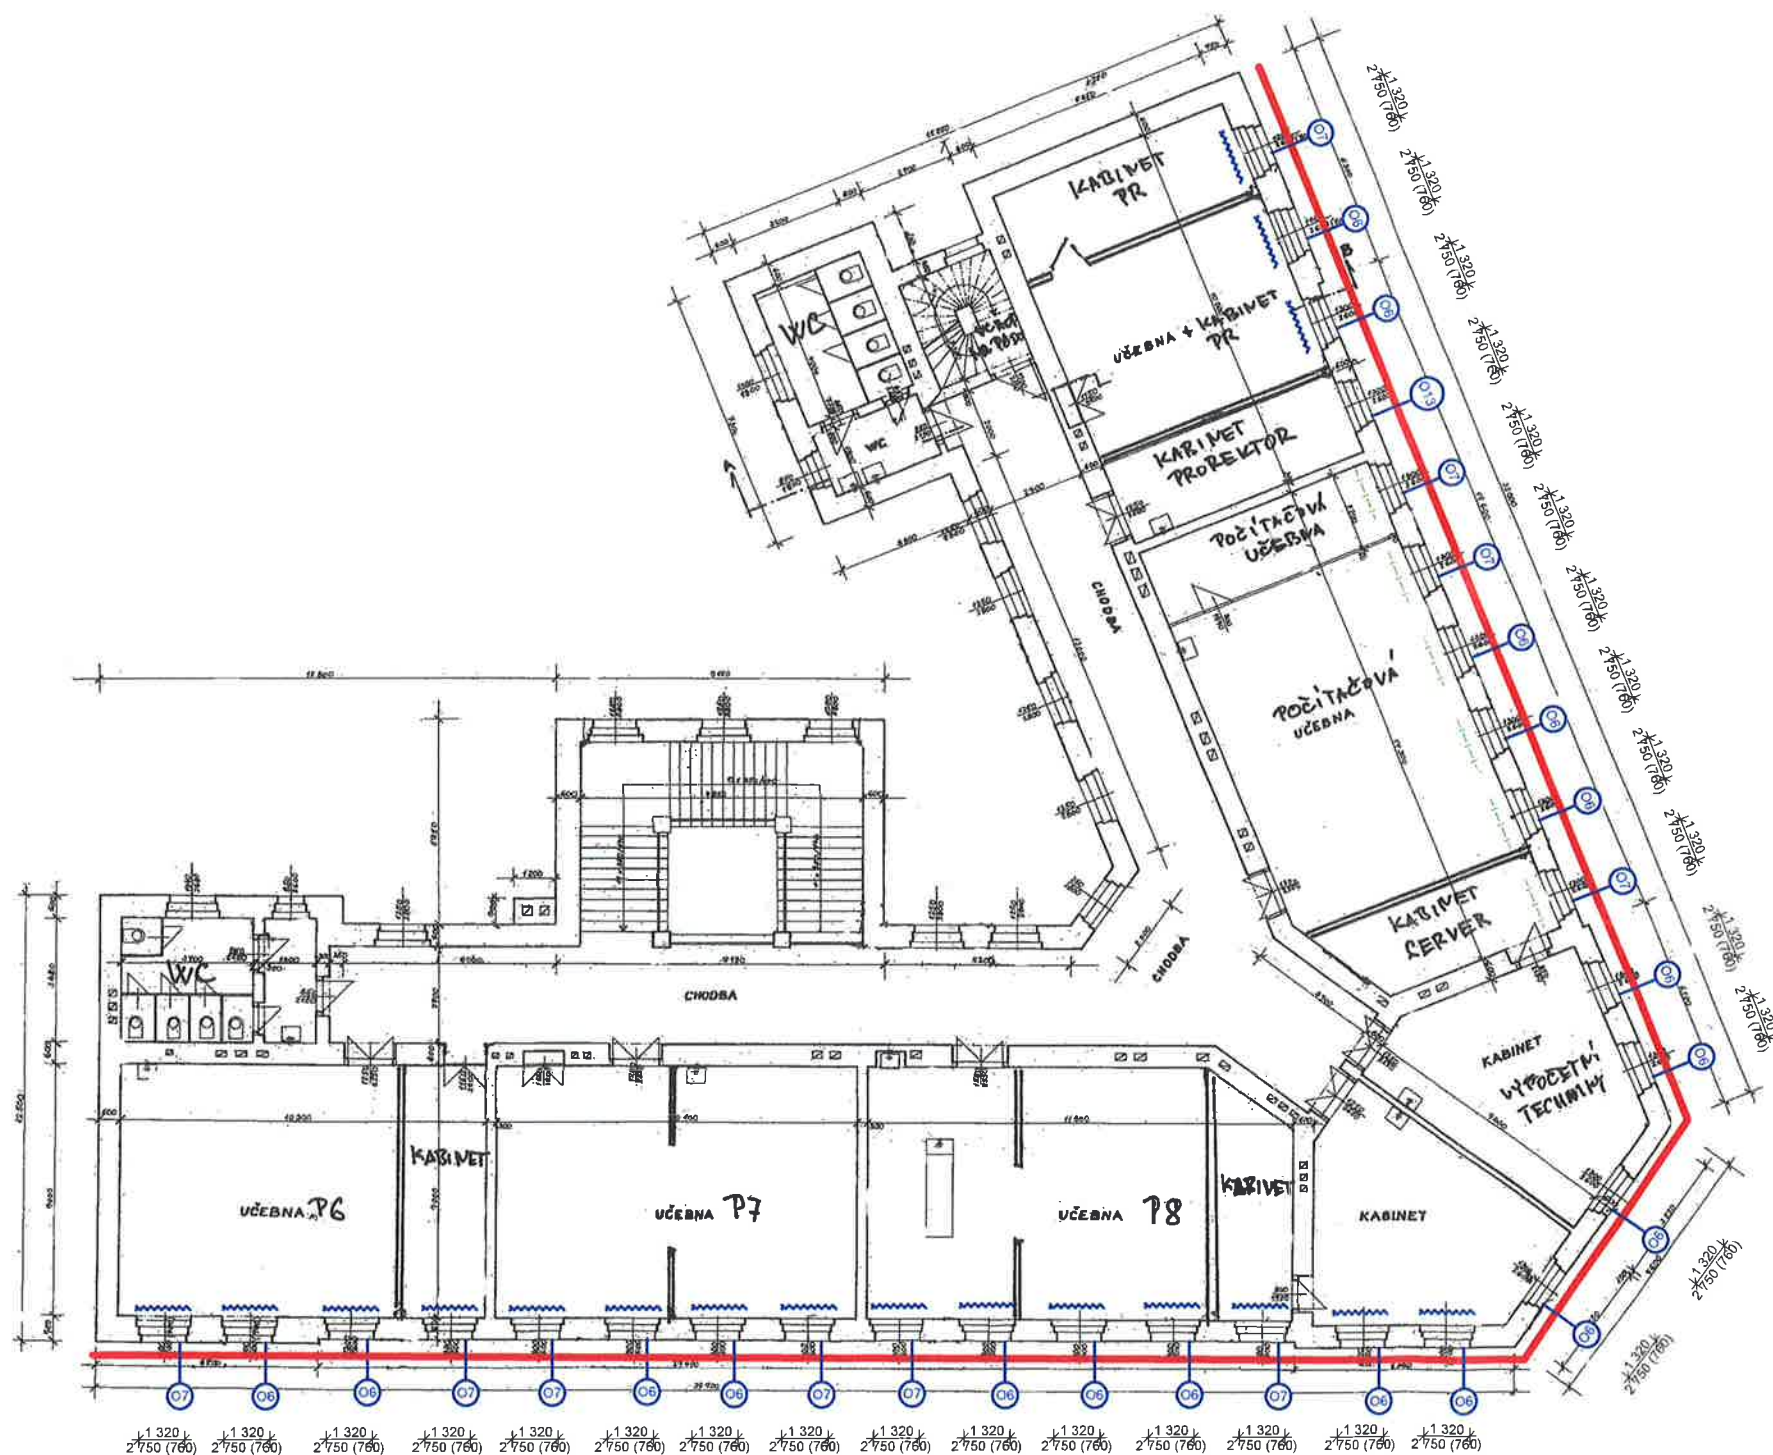

Ved. ateliéru	Důžek M	Vypracoval	Hladík T.	ED-MD Prague work s.r.o. <small>Chudenicná 1059/30 Hostivař, 102 00 Praha 10 IČ 067 75 209</small>	
Zodp. projektant	Hladík T.	Hl. projektant	Hladík T.		
Místo	Praha 5	Kraj	Praha		
Akce				Datum 07/2018	Číslo výtisku 2
Výměna oken v objektu U Santošky 17, Praha 5				Stupeň DSP	
				Měřítko ---	
Výkres Půdorys 2.NP				Číslo výkresu	
				D4	

Půdorys 3.NP



Legenda

-  Roleta svinovací textilní - po repasi vrácena zpět
-  Úchyty pro plné zastínění - bude demontováno bez náhrady
-  Vertikální žaluzie vnitřní - bude po repasi vrácena zpět
-  Plné svinovací zastínění - bude demontováno bez náhrady
-  Hranice řešené fasády

-  Původní špaletová / ocelová okna určená k repasi
-  Původní mříže určené k repasi

Poznámka

Výkresy půdorysů a pohledů byly poskytnuty investorem
 Uvedená kóta je rozměr vnějšího ostění okna
 Skutečné rozměry určí zhotovitel po detailním zaměření
 Podrobnější údaje k výplním otvorů viz technická zpráva a výpisy oken

Ved. ateliéru	Důžek M	Vypracoval	Hladík T.	ED-MD Prague work s.r.o. <small>Chudenicná 1059/30, Hostivař, 102 00 Praha 10 IČ 067 75 209</small>	
Zodp. projektant	Hladík T.	Hl. projektant	Hladík T.		
Místo	Praha 5	Kraj	Praha		
Akce				Datum 07/2018	Číslo výtisku 2
Výměna oken v objektu U Santošky 17, Praha 5				Stupeň DSP	
				Výkres	
Půdorys 3.NP				Měřítko ---	
				Číslo výkresu	